


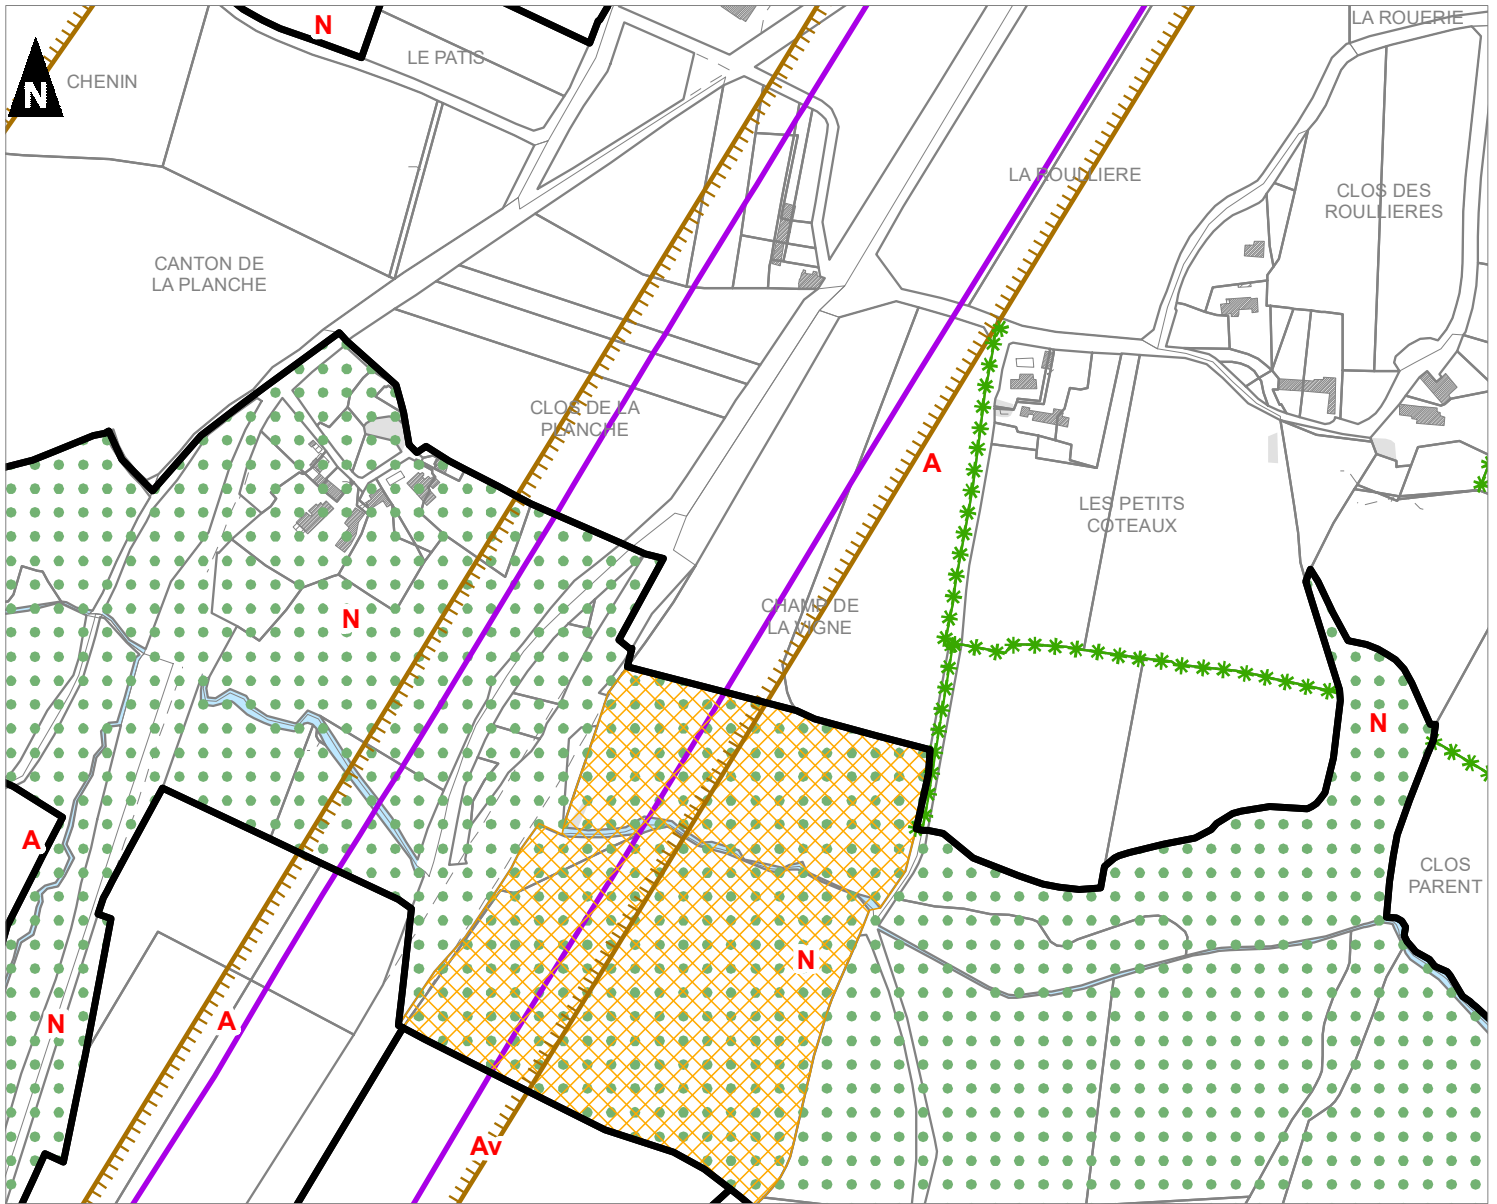

Zonage avant modification du PLU



 Limite de zone ou secteur


**Prescriptions :**


 Marge de recul le long des grands axes routiers en dehors des espaces urbanisés au titre des articles L.111-6 à L.111-10 du Code de l'Urbanisme

 Eléments paysagers (bois, bocage, ripisylve) à préserver au titre de l'article L.151-23 du Code de l'Urbanisme


 Haies à protéger au titre de l'article L.151-23 du Code de l'urbanisme


**Informations :**

 Localisation des secteurs affectés par le bruit (d'après classement sonore des infrastructures terrestres)


 Zone de remblais inertes

Zonage après modification du PLU

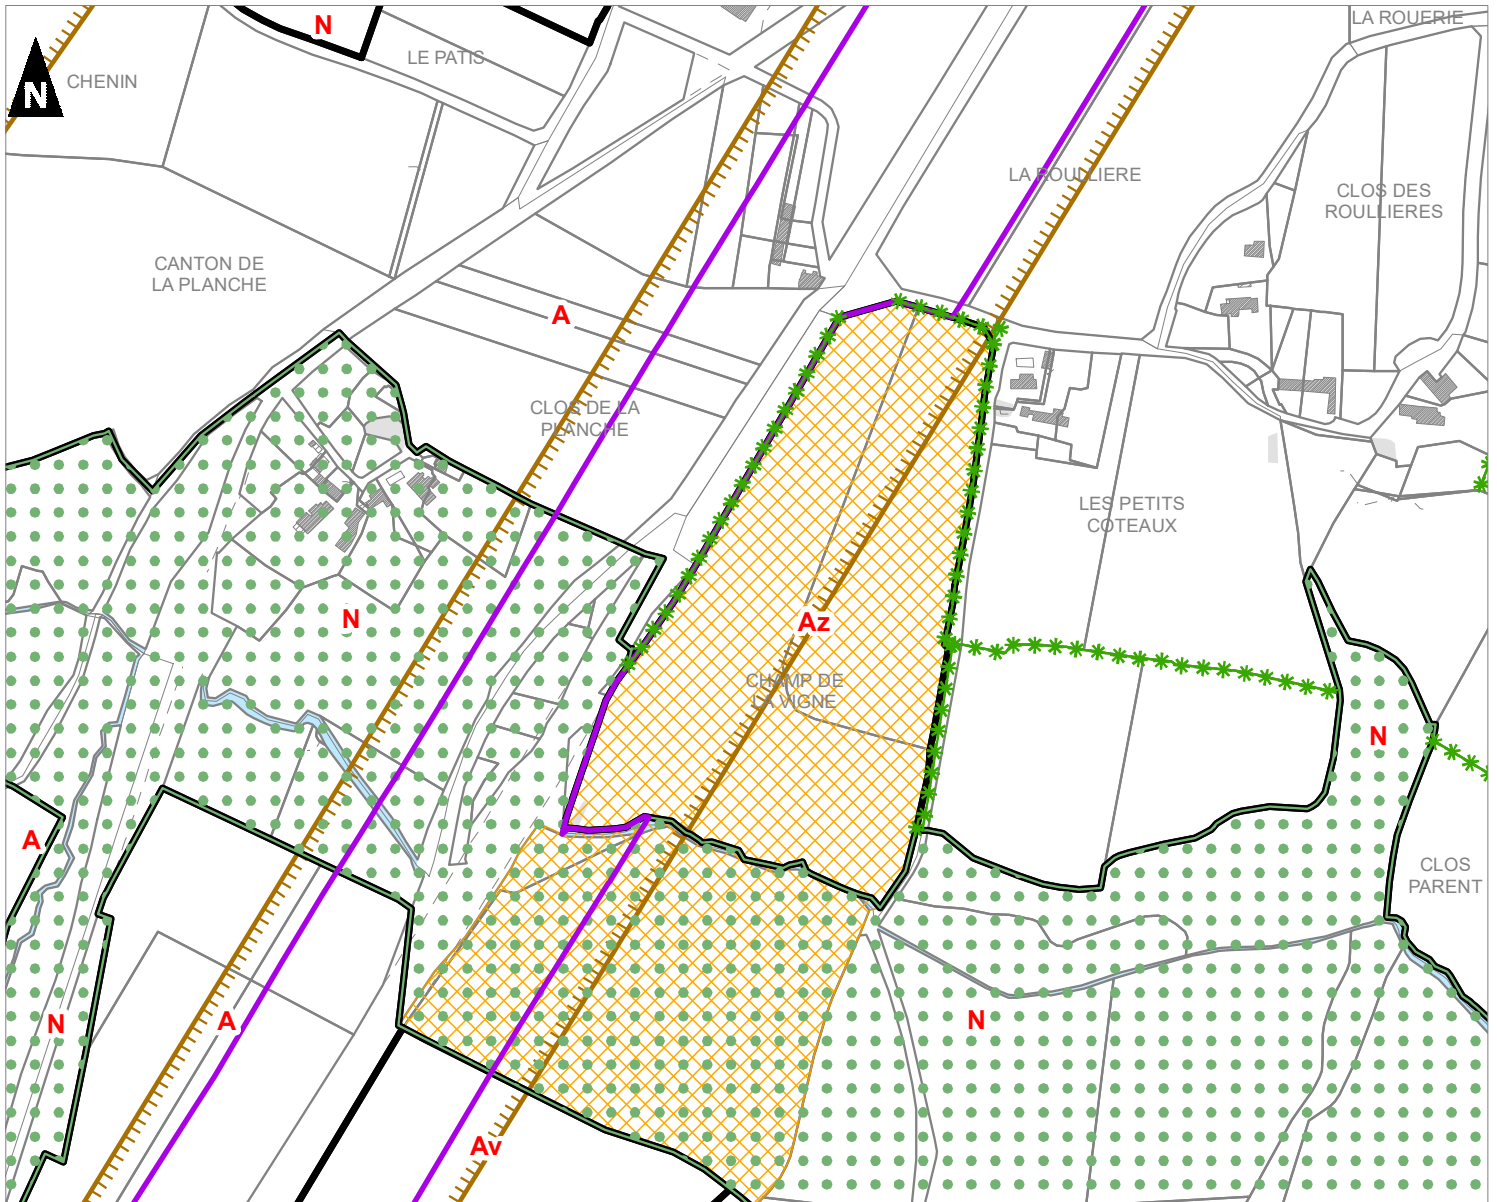

 Limite de zone ou secteur


**Prescriptions :**


 Marge de recul le long des grands axes routiers en dehors des espaces urbanisés au titre des articles L.111-6 à L.111-10 du Code de l'Urbanisme

 Eléments paysagers (bois, bocage, ripisylve) à préserver au titre de l'article L.151-23 du Code de l'Urbanisme

 Haies à protéger au titre de l'article L.151-23 du Code de l'urbanisme

**Informations :**

 Localisation des secteurs affectés par le bruit (d'après classement sonore des infrastructures terrestres)

 Zone de remblais inertes