

ANNEXES

RÉSEAU D'ALIMENTATION EN EAU POTABLE – LE TERRITOIRE COMMUNAL
SOURCE : SAUR - 2020
ÉCHELLE : 1/7 500^{ème}



Vu pour être annexé à la délibération du conseil municipal en date du 05 mars 2020,
Approuvant la révision du Plan Local d'Urbanisme de la commune de Mozé-sur-Louet.

le MAIRE
B. BOUTIER

Date d'impression : 11/02/2020


DIFFUSION

Ind.	Date	Etabli par	Nature des modifications
00			

LEGENDE

	CONDUITE DE DISTRIBUTION		VAIVE		COMPTEUR - DEBITMETRE
	CONDUITE EAU BRUTE		PURGE		BOUCHE DE LAMPE EN T
	CONDUITE FROID		VENTOUSE - VIDANGE		REGULATEUR DE PPRESSION
	CONDUITE DE REBOULANDEMENT		POTEAU INCENDIE - PUSARD		
	CONDUITE REFOULEMENT / DISTRIBUTION				
	CONDUITE PRIVEE				

La position, la nature des canalisations et la géométrie des fonds de plan sont données à titre indicatif. Elles n'engagent en aucun cas la responsabilité de la société émettrice du plan. Toute précision nécessaire sera confirmée par relevé de terrain ou sondage. BD parcelaires, BD cadastrés, ©IGN - reproduction interdite Licence n°2003/04/EN/T032 acquise au titre du contrat n°1713 signé le 03/05/03. L'année de référence des produits IGN représentés est disponible sur <http://ftp.ign.fr/saur>

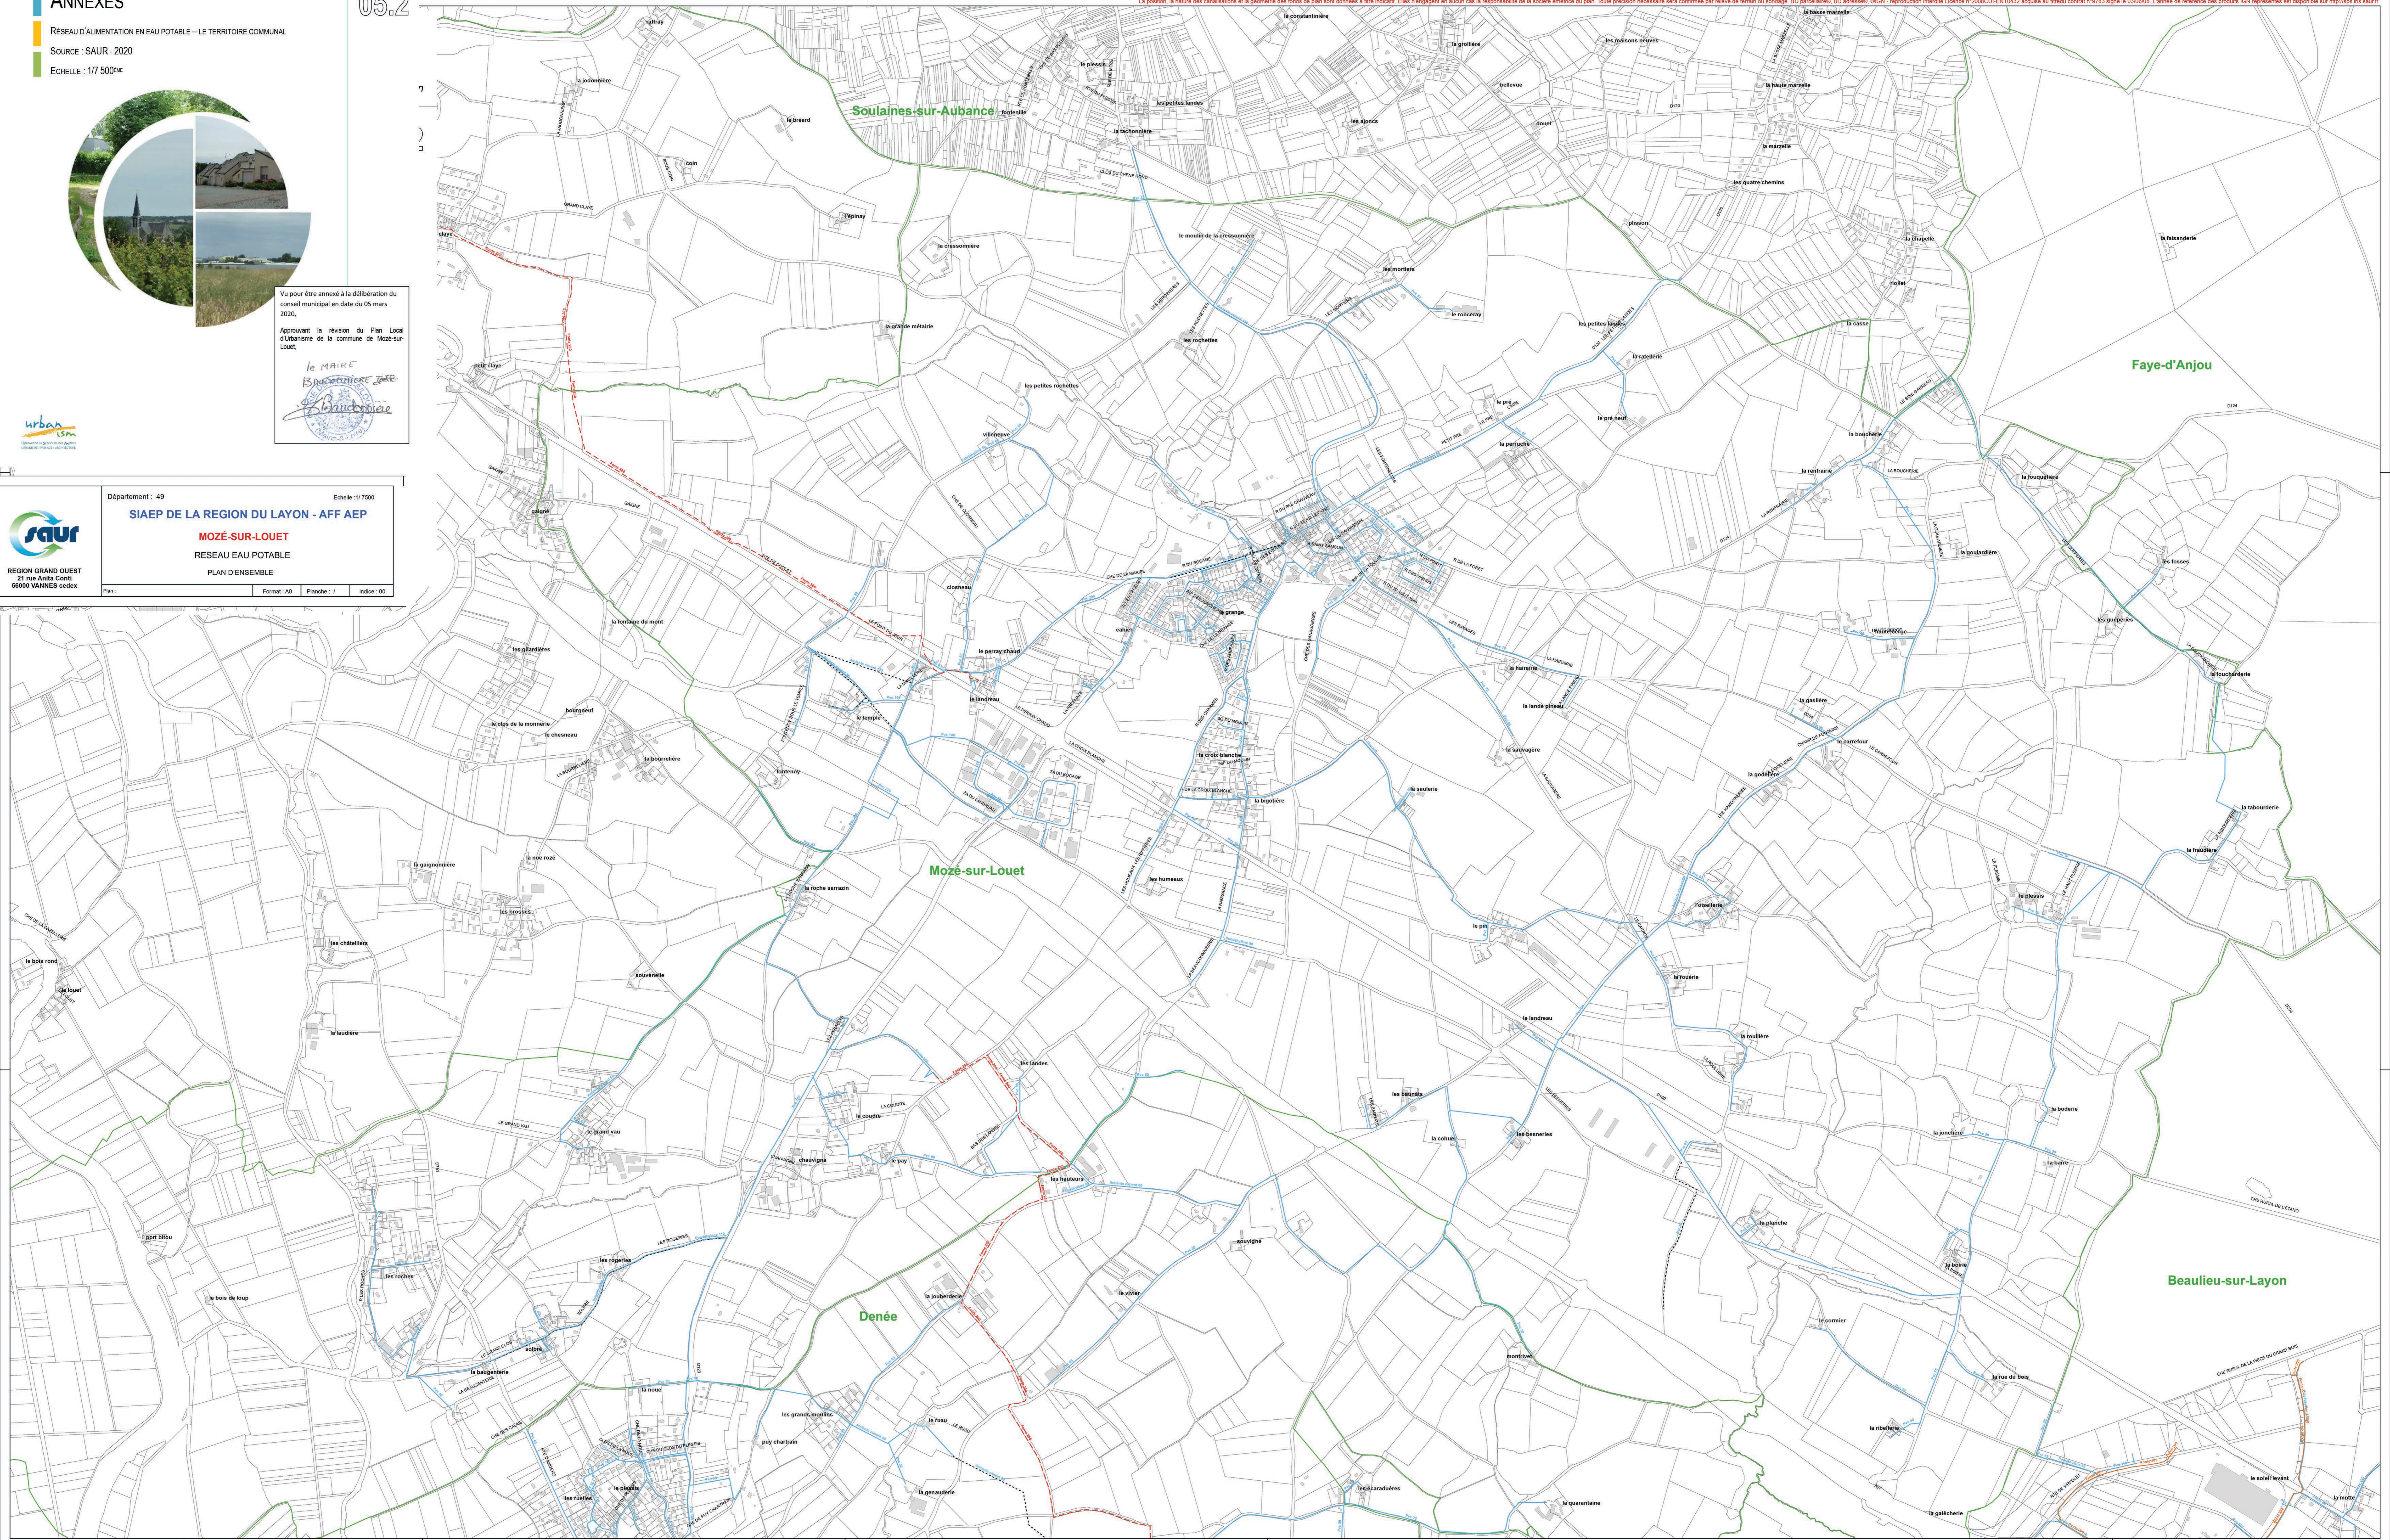

Département : 49 Edifié : 1/7500

SIAEP DE LA REGION DU LAYON - AFF AEP

MOZÉ-SUR-LOUET

RESEAU EAU POTABLE

PLAN D'ENSEMBLE

Plan : Format : A0 Planches : 7 Indices : 00



REGION GRAND OUEST
21 rue Anita Conti
55000 VANNES cedex